

**Схема расположения границ публичного сервитута,
устанавливаемого под артезианской скважиной с кадастровым
№ 37:21:040104:67, расположенной по адресу
Ивановская область, р-н Южский, около с. Новоклязьминское,
через земельный участок с кадастровым номером 37:21:000000:27**

Условный номер земельного участка 37:21:000000:27/чзу1


(указывается в случае, если предусматривается образование двух и более земельных участков)

Площадь части земельного участка 7206 м²

(указывается проектная площадь образуемого земельного участка, вычисленная с использованием технологических и программных средств, в том числе размещенных на официальном сайте федерального органа исполнительной власти, уполномоченного Правительством Российской Федерации на осуществление государственного кадастрового учета, государственной регистрации прав, ведение Единого государственного реестра недвижимости и предоставление сведений, содержащихся в Едином государственном реестре недвижимости, в информационно-телекоммуникационной сети "Интернет" (далее - официальный сайт), с округлением до 1 квадратного метра. Указанное значение площади земельного участка может быть уточнено при проведении кадастровых работ не более чем на десять процентов)

Обозначение характерных точек границ	Координаты, м	
	X	Y
1	2	3
нб	241775.19	2278560.55
н7	241777.50	2278546.41
н8	241815.95	2278535.77
н9	241805.28	2278472.88
н10	241889.33	2278504.03
н11	241865.82	2278589.39
нб	241775.19	2278560.55

Схема расположения границ публичного сервитута

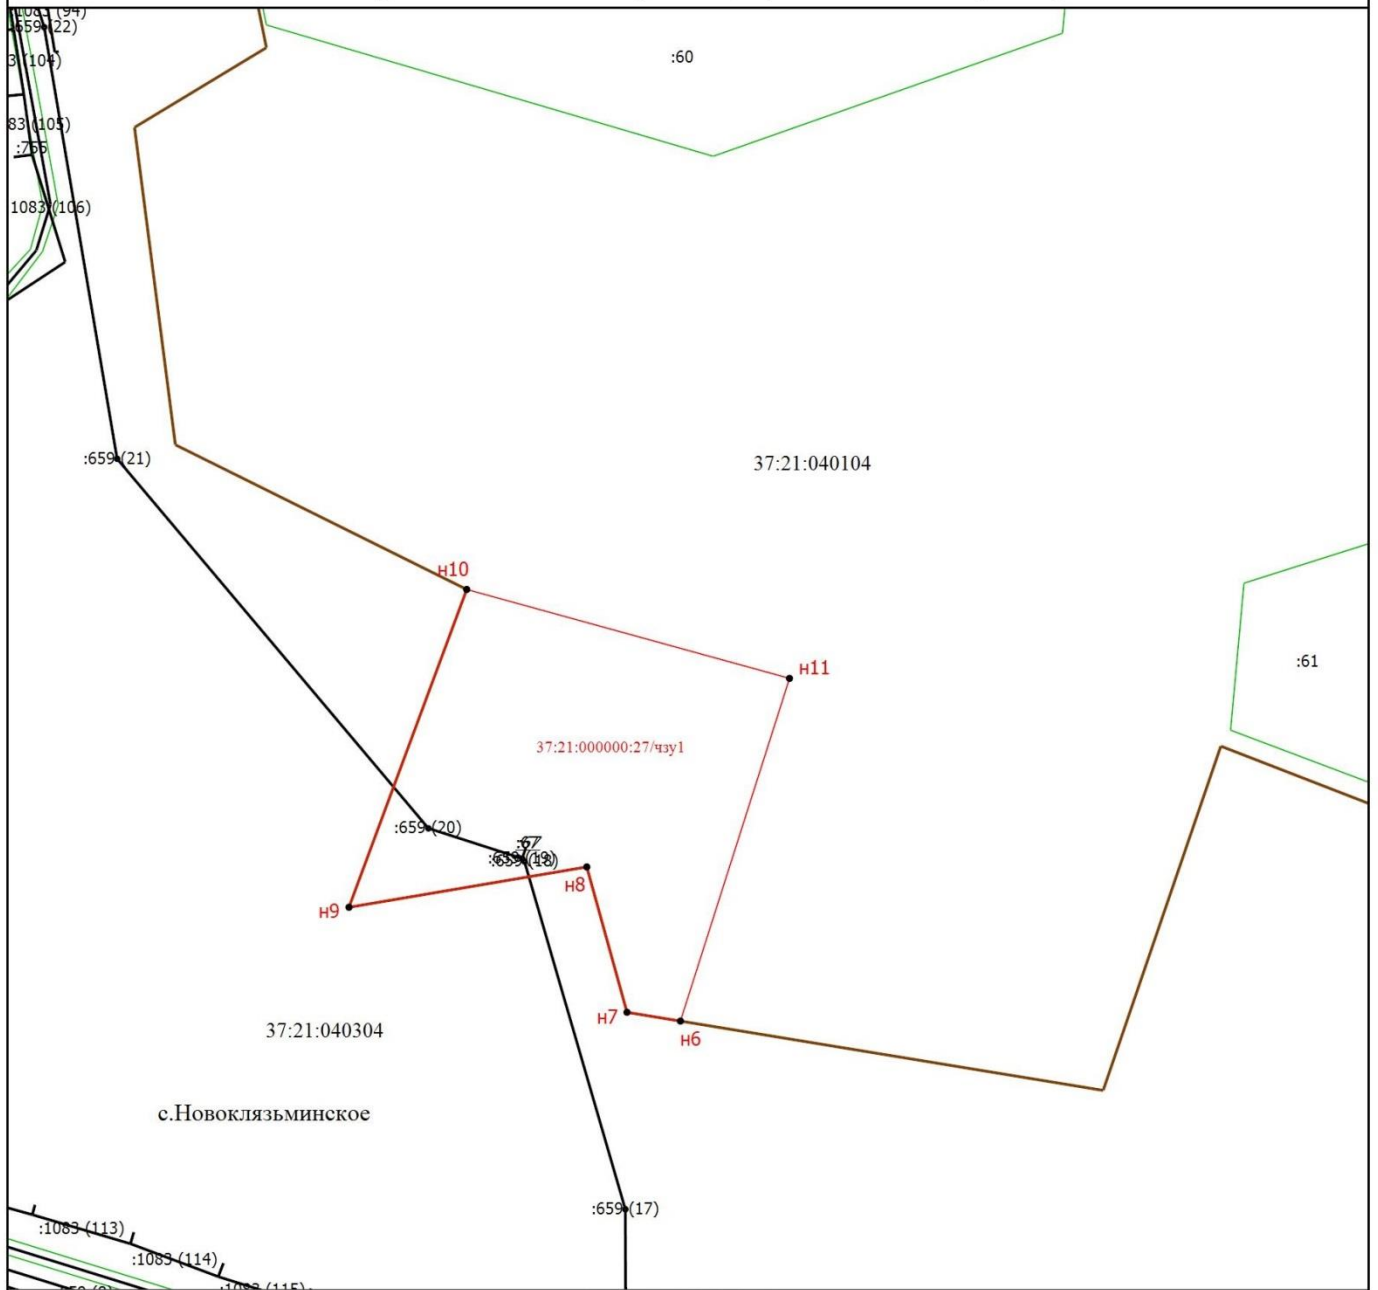

Масштаб 1:2000

Условные обозначения

- - зона планируемой границы сферы действия публичного сервитута
- - Характерная точка контура здания, сооружения, объекта незавершенного строительства
- - Характерная точка границы, сведения о которой позволяют однозначно определить ее положение на местности
- н1 - Обозначение новой характерной точки
- - Существующая часть границы, имеющиеся в ЕГРН сведения о которой достаточны для определения ее местоположения
- - Граница кадастрового квартала
- :755** - Кадастровый номер земельного участка
- 37:21:040304** - Номер кадастрового квартала