

Схема расположения части земельного участка на земельном участке

Условный номер земельного участка 37:21:000000:187/чзУ1

(указывается в случае, если предусматривается образование двух и более земельных участков)


Площадь части земельного участка 20000 м²

(указывается проектная площадь образуемого земельного участка, вычисленная с использованием технологических и программных средств, в том числе размещенных на официальном сайте федерального органа исполнительной власти, уполномоченного Правительством Российской Федерации на осуществление государственного кадастрового учета, государственной регистрации прав, ведение Единого государственного реестра недвижимости и предоставление сведений, содержащихся в Едином государственном реестре недвижимости, в информационно-телекоммуникационной сети "Интернет" (далее - официальный сайт), с округлением до 1 квадратного метра. Указанное значение площади земельного участка может быть уточнено при проведении кадастровых работ не более чем на десять процентов)

Обозначение характерных точек границ	Координаты, м	
	Х	У
	2	3
1	2	3
1290	266976.36	2290412.60
1291	266961.19	2290435.06
1292	266950.89	2290453.62
1293	266936.41	2290486.42
1294	266920.16	2290516.55
1295	266908.28	2290541.80
1296	266898.51	2290564.35
1297	266895.70	2290596.24
1	266856.66	2290569.13
2	266836.41	2290553.47
3	266796.84	2290487.89
4	266846.30	2290420.91
5	266908.86	2290375.98
6	266959.04	2290402.60
1290	266976.36	2290412.60
2275	266923.60	2290498.48
2274	266923.25	2290502.23
2273	266923.07	2290502.56
2272	266922.70	2290502.68
2271	266922.37	2290502.50
2270	266922.25	2290502.13
2269	266922.60	2290498.38
2268	266922.78	2290498.05
2267	266923.15	2290497.93
2266	266923.48	2290498.11
2275	266923.60	2290498.48

Схема расположения земельного участка или земельных участков на кадастровом плане территории

МСК-37, зона 2

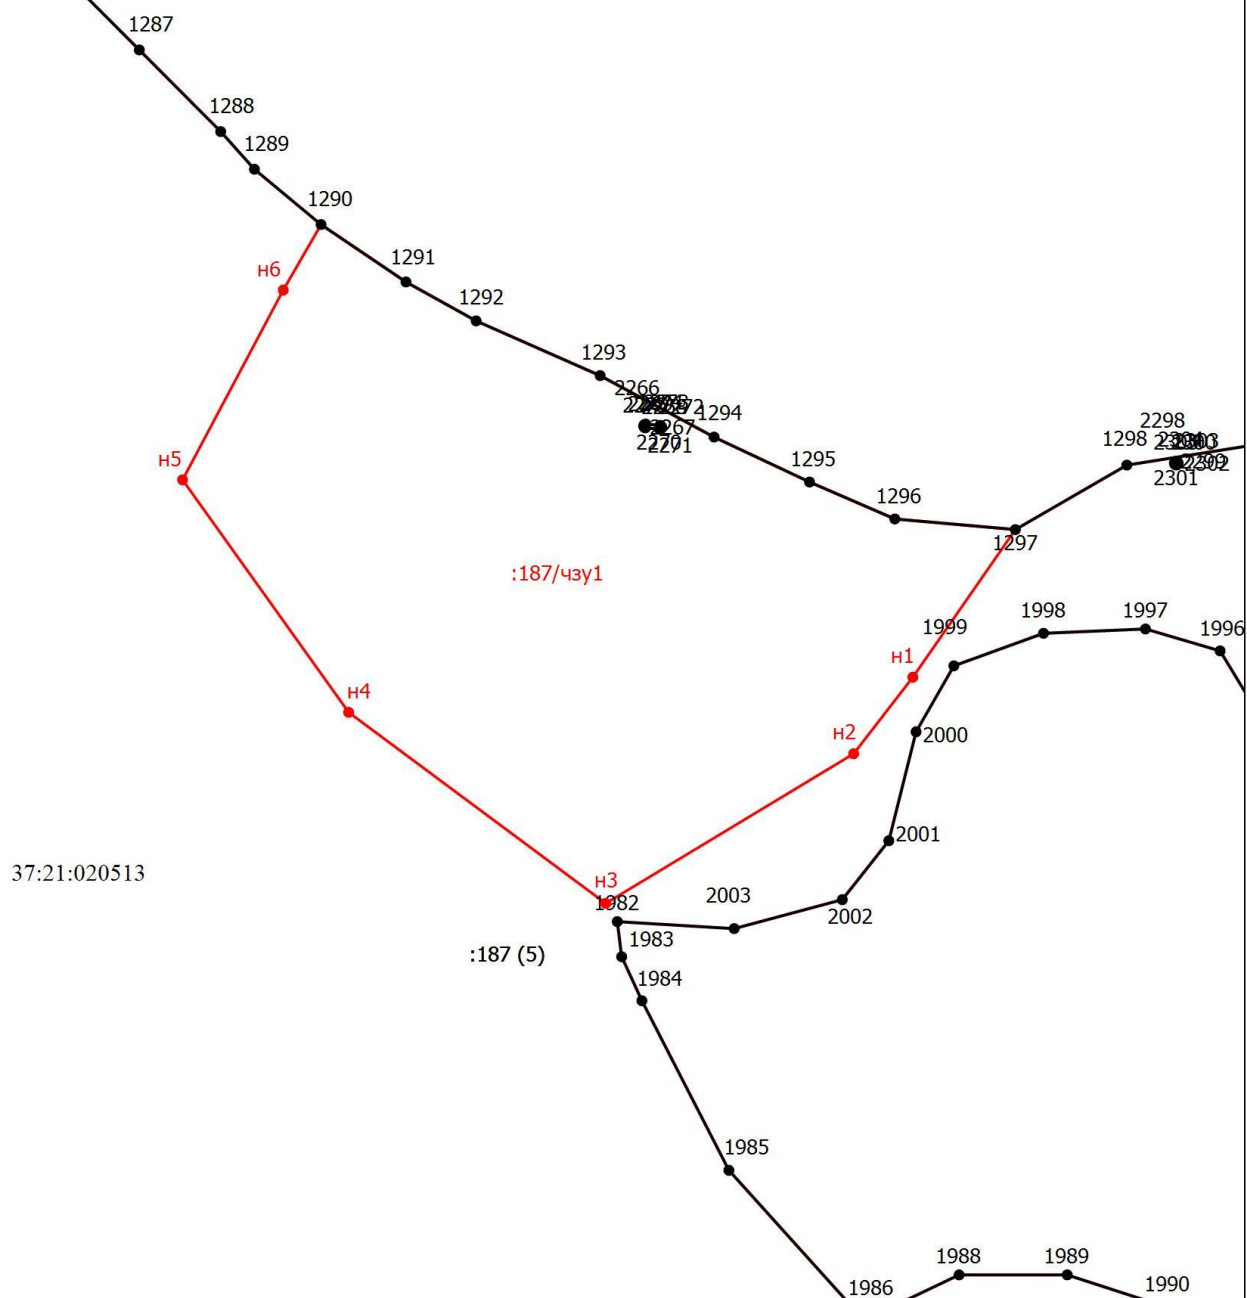

Масштаб 1:2000

Условные обозначения

- - Часть границы, местоположение которой определено при выполнении кадастровых работ
- - Характерная точка границы земельного участка, сведения ЕГРН о которой соответствуют требованиям, установленным в соответствии с частью 13 статьи 22 Федерального закона от 13 июля 2015 г. N 218-ФЗ "О государственной регистрации недвижимости"
- 1 - Обозначение характерной точки, местоположение которой не изменилось или было уточнено
- H1 - Обозначение новой характерной точки
- :187/чзу1 - Образуемая часть земельного участка
- :187 (5) - Обозначение контура земельного участка
- - Существующая часть границы, имеющиеся в ЕГРН сведения о которой достаточны для определения ее местоположения
- - Характерная точка границы земельного участка, сведения о которой отсутствуют в ЕГРН, местоположение которой определено при кадастровых работах (новая характерная точка)
- 37:21:020513 - Номер кадастрового квартала