

**Схема расположения границ публичного сервитута,
устанавливаемого под артезианской скважиной с кадастровым
№ 37:21:020526:173, расположенной по адресу
Ивановская область, Южский район, д.Кочергино, сооружение №5,
через земельный участок с кадастровым номером 37:21:020526:49**

Условный номер земельного участка 37:21:020526:49/чзу1


(указывается в случае, если предусматривается образование двух и более земельных участков)

Площадь части земельного участка 6591 м²

(указывается проектная площадь образуемого земельного участка, вычисленная с использованием технологических и программных средств, в том числе размещенных на официальном сайте федерального органа исполнительной власти, уполномоченного Правительством Российской Федерации на осуществление государственного кадастрового учета, государственной регистрации прав, ведение Единого государственного реестра недвижимости и предоставление сведений, содержащихся в Едином государственном реестре недвижимости, в информационно-телекоммуникационной сети "Интернет" (далее - официальный сайт), с округлением до 1 квадратного метра. Указанное значение площади земельного участка может быть уточнено при проведении кадастровых работ не более чем на десять процентов)

Обозначение характерных точек границ	Координаты, м	
	X	Y
1	2	3
н1	259829.23	2293944.56
н2	259752.50	2293870.22
459	259794.49	2293825.72
458	259828.53	2293858.71
457	259861.34	2293890.16
456	259874.51	2293897.52
н1	259829.23	2293944.56

Схема расположения границ публичного сервитута

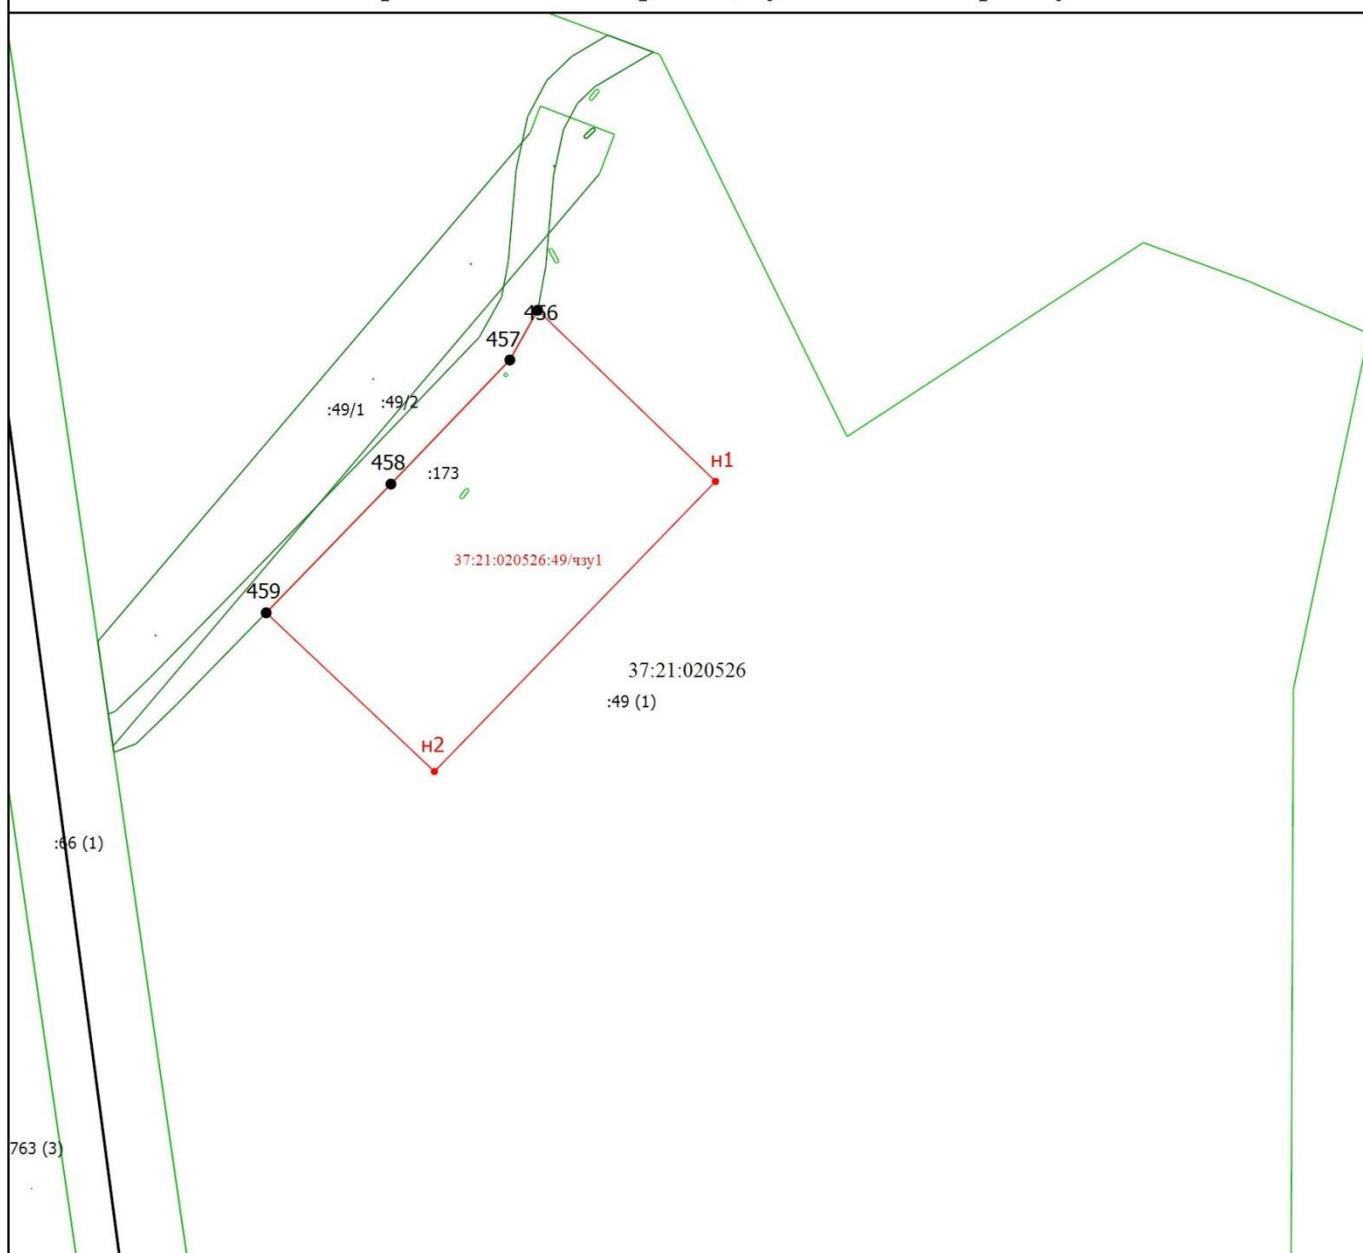

Масштаб 1:2000

Условные обозначения

- зона планируемой границы сферы действия публичного сервитута
- Обозначение характерной точки, местоположение которой не изменилось или было уточнено
- 456 - Обозначение характерной точки, местоположение которой не изменилось или было уточнено
- Н1 - Обозначение новой характерной точки
- Существующая часть границы, имеющиеся в ЕГРН сведения о которой достаточны для определения ее местоположения
- Граница кадастрового квартала
- 37:21:040304 - Номер кадастрового квартала
- Характерная точка границы земельного участка, сведения о которой отсутствуют в ЕГРН, местоположение которой определено при кадастровых работах (новая характерная точка)
- :49/1 - Образуемый контур земельного участка