


Утверждена постановлением Администрации
(наименование документа об утверждении,
включая наименования
Южского муниципального района
органов государственной власти или органов
местного самоуправления,
Ивановской области
принявших решение об утверждении схемы
или подписавших соглашение о
перераспределении земельных участков)
от _____ 2023 г № _____

Схема расположения земельного участка или земельных участков на кадастровом плане территории

Условный номер земельного участка 37:21:020527:3У1		
Площадь земельного участка 2119 м²		
Обозначение характерных точек границ	Координаты, м	
	X	Y
1	2	3
н1	261959.78	2293711.18
н2	261922.96	2293781.31
3	261902.92	2293762.55
4	261918.87	2293736.72
5	261914.92	2293734.47
6	261921.74	2293722.18
7	261933.19	2293695.01
н1	261959.78	2293711.18

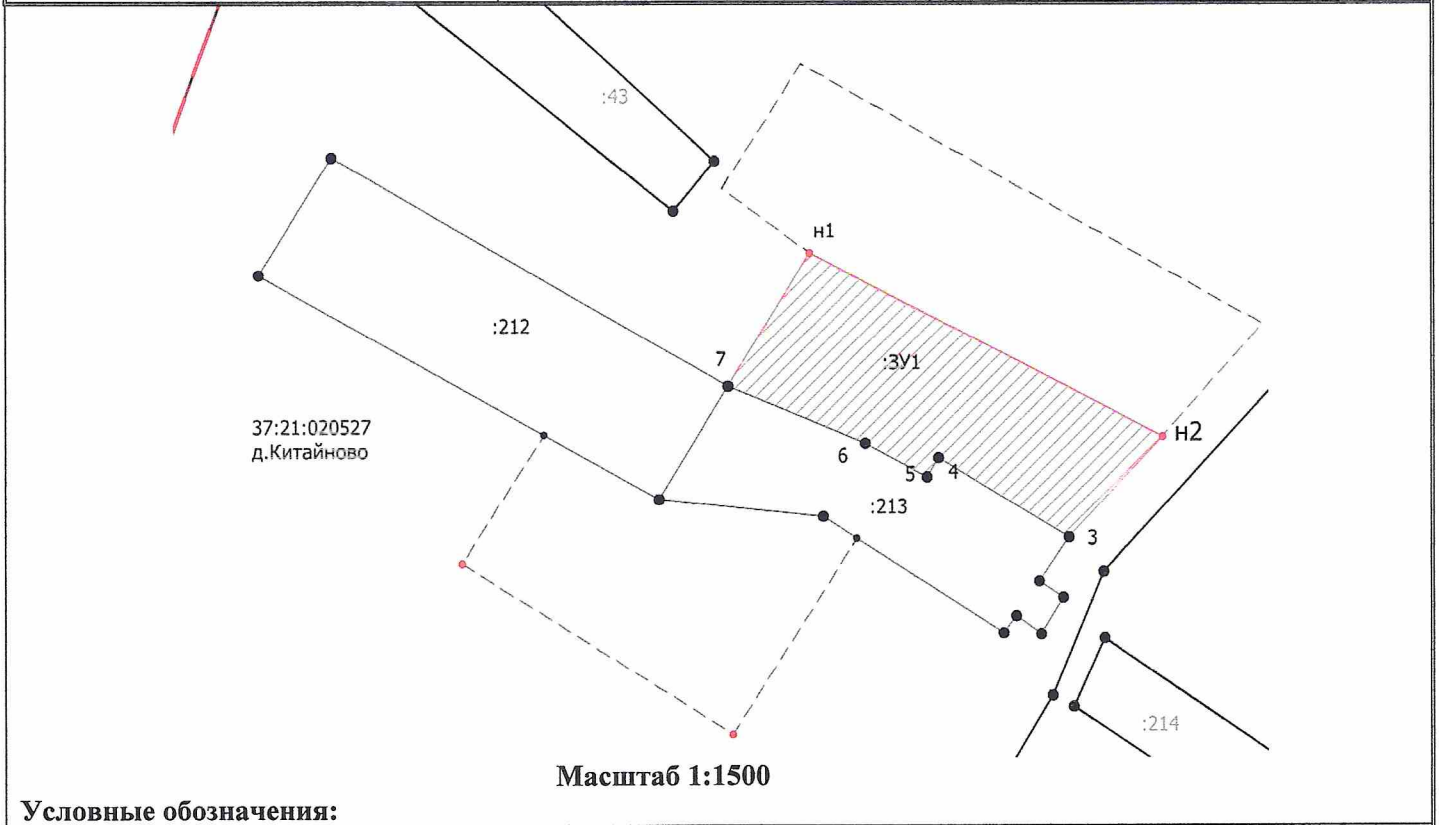

Условные обозначения:

37:21:020213	- номер кадастрового квартала
:1	- кадастровый номер земельного участка
д.Китайново	- название населенного пункта
-----	- граница населенного пункта
_____	- существующая часть границы, имеющиеся в ЕГРН сведения о которой достаточны для определения ее местоположения
_____	- вновь образованная часть границы, сведения о которой достаточны для определения ее местоположения
-----	-- существующая часть границы, имеющиеся в ЕГРН сведения о которой не достаточны для определения ее местоположения